
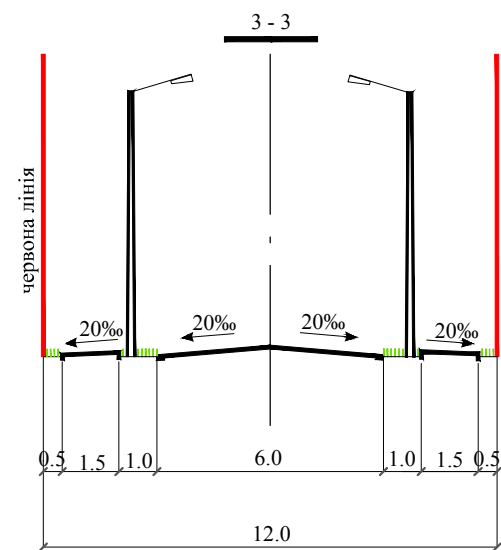
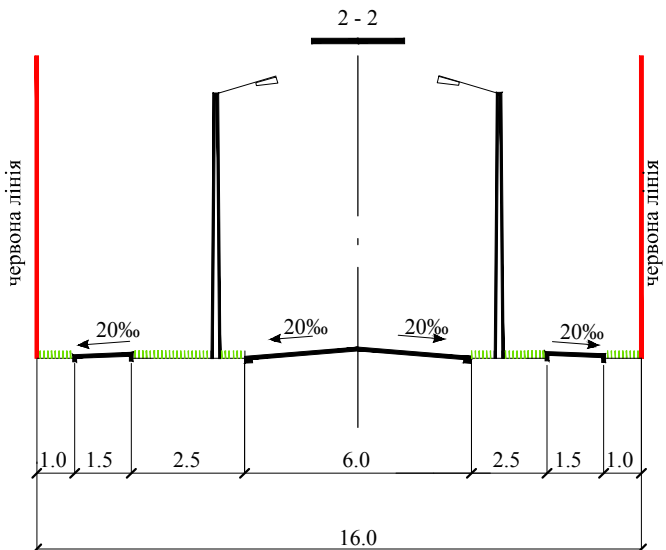
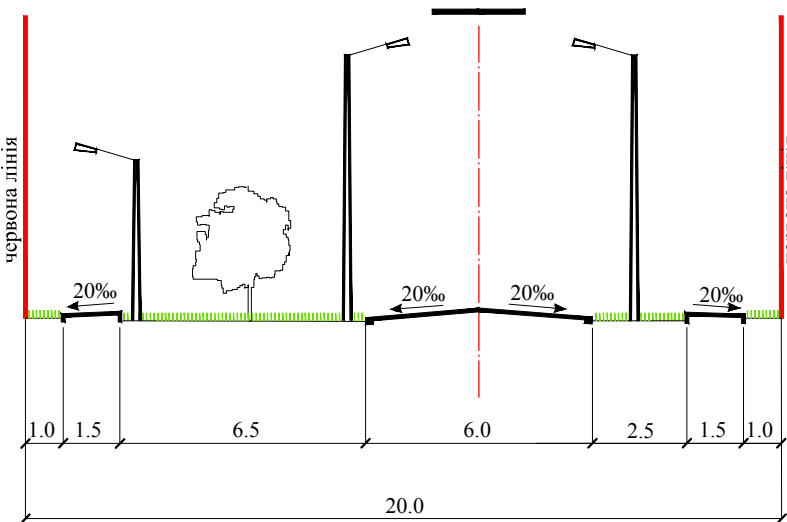



ПРОЕКТНЫЙ ПЛАН

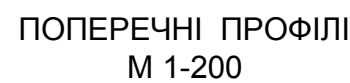

БАЛАНС ТЕРИТОРІЇ

Найменування показника	Кількість загалом	
	га	%
Площа ділянки в межах землекористування:	1,3124	—
Площа ділянки в межах проектування:	1,9087	—
Площа забудови (в т.ч. покриття під забудовою)	0,3174	17
Площа покриттів (без урахування покриття під забудовою)	0,4386	23
Площа озеленення	1,1527	60

МАСШТАБ 1 : 500

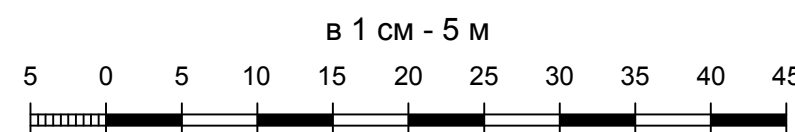

Кваліфікаційний сертифікат №011079 від 03.06.2013р.

Радченко М.В

Система координат 1963 р.

Система висот Балтійська

[illegible]

Пор. №	Назва об'єкта	Кіл.	Примітка
1	Зупинка автобуса	1	проектна
2	Будинок охорони	1	існуючі
3	Гараж	1	демонтаж
4	Склад	1	існуючі
5	Будівля сезонного відпочинку	16	існуючі
6	Адмін будівля	1	існуючі
7	Існуюча свердловина	1	існуючі
8	Клуб	1	існуючі
9	Лодочна станція	1	існуючі
10	Господарський склад	1	існуючі
11	Господарський склад	1	існуючі
12	Дитячий майданчик з навісом	1	існуючі
13	Фонтан	1	існуючі
14	Туалет	1	існуючі
15	Навіс	1	існуючі
16	Пожежний стел	1	існуючі
17	ТП	1	існуючі
18	ТП	1	існуючі
19	Пожежний резервуар	1	існуючі
20	ТП	1	існуючі
21	ТП	1	існуючі
22	Пірс	1	існуючі
23	Причал	1	існуючі
24	Причал	1	існуючі
25	ТП	1	існуючі
26	Каналізаційна вигрібна яма	1	існуючі
27	Демонтуюмі будівлі	2	існуючі
28	Будівля господарча	1	існуючі
29	Магазин	1	реконструкція
30	Гостьова автостоянка для відвідувачів спорт- майданчика	2	проектна
31	Місія для смітєвих баків	1	проектна
32	Парковака для автомобілів відпочиваючих	1	проектна
33	Гостьова автостоянка	1	проектна
34	Спортивний майданчик	1	проектна
35	Будівля сезонного відпочинку	4	проектна
36	Свердловини із баштами	1	проектна
37	Майданчик дитячий ігровий	1	проектна
38	ЛОК каналізації	1	проектна
39	Навіс на 4-ти автомобілі	1	проектна

П Р И М І Т К И

1. Креслення марки ГТ розроблено за матеріалами топографо-геодезичних вишукувань, виконаних в М 1:5000 КІРЗР в 2019 році.
2. Система висот – Балтійська, система координат – 1963 року, суцільні горизонталі проведені через 1,0 м.
3. Поперечні профілі нанесено з матеріалів генплану с. Козин .
4. Автобусна зупинка нанесено з матеріалів генплану с. Козин .
5. Проектний план поєднаний зі схемою прогнозованих планувальних обмежень , з планом червоних ліній та поперечних профілів вулиць