



ДЕТАЛЬНИЙ ПЛАН ТЕРИТОРІЇ
Для обслуговування бази відпочинку на площі 1.78 га в с.м.т. Козин
Обухівського району Київської області

СХЕМА ІНЖЕНЕРНО-ТЕХНІЧНИХ ЗАХОДІВ
ЦИВІЛЬНОГО ЗАХИСТУ

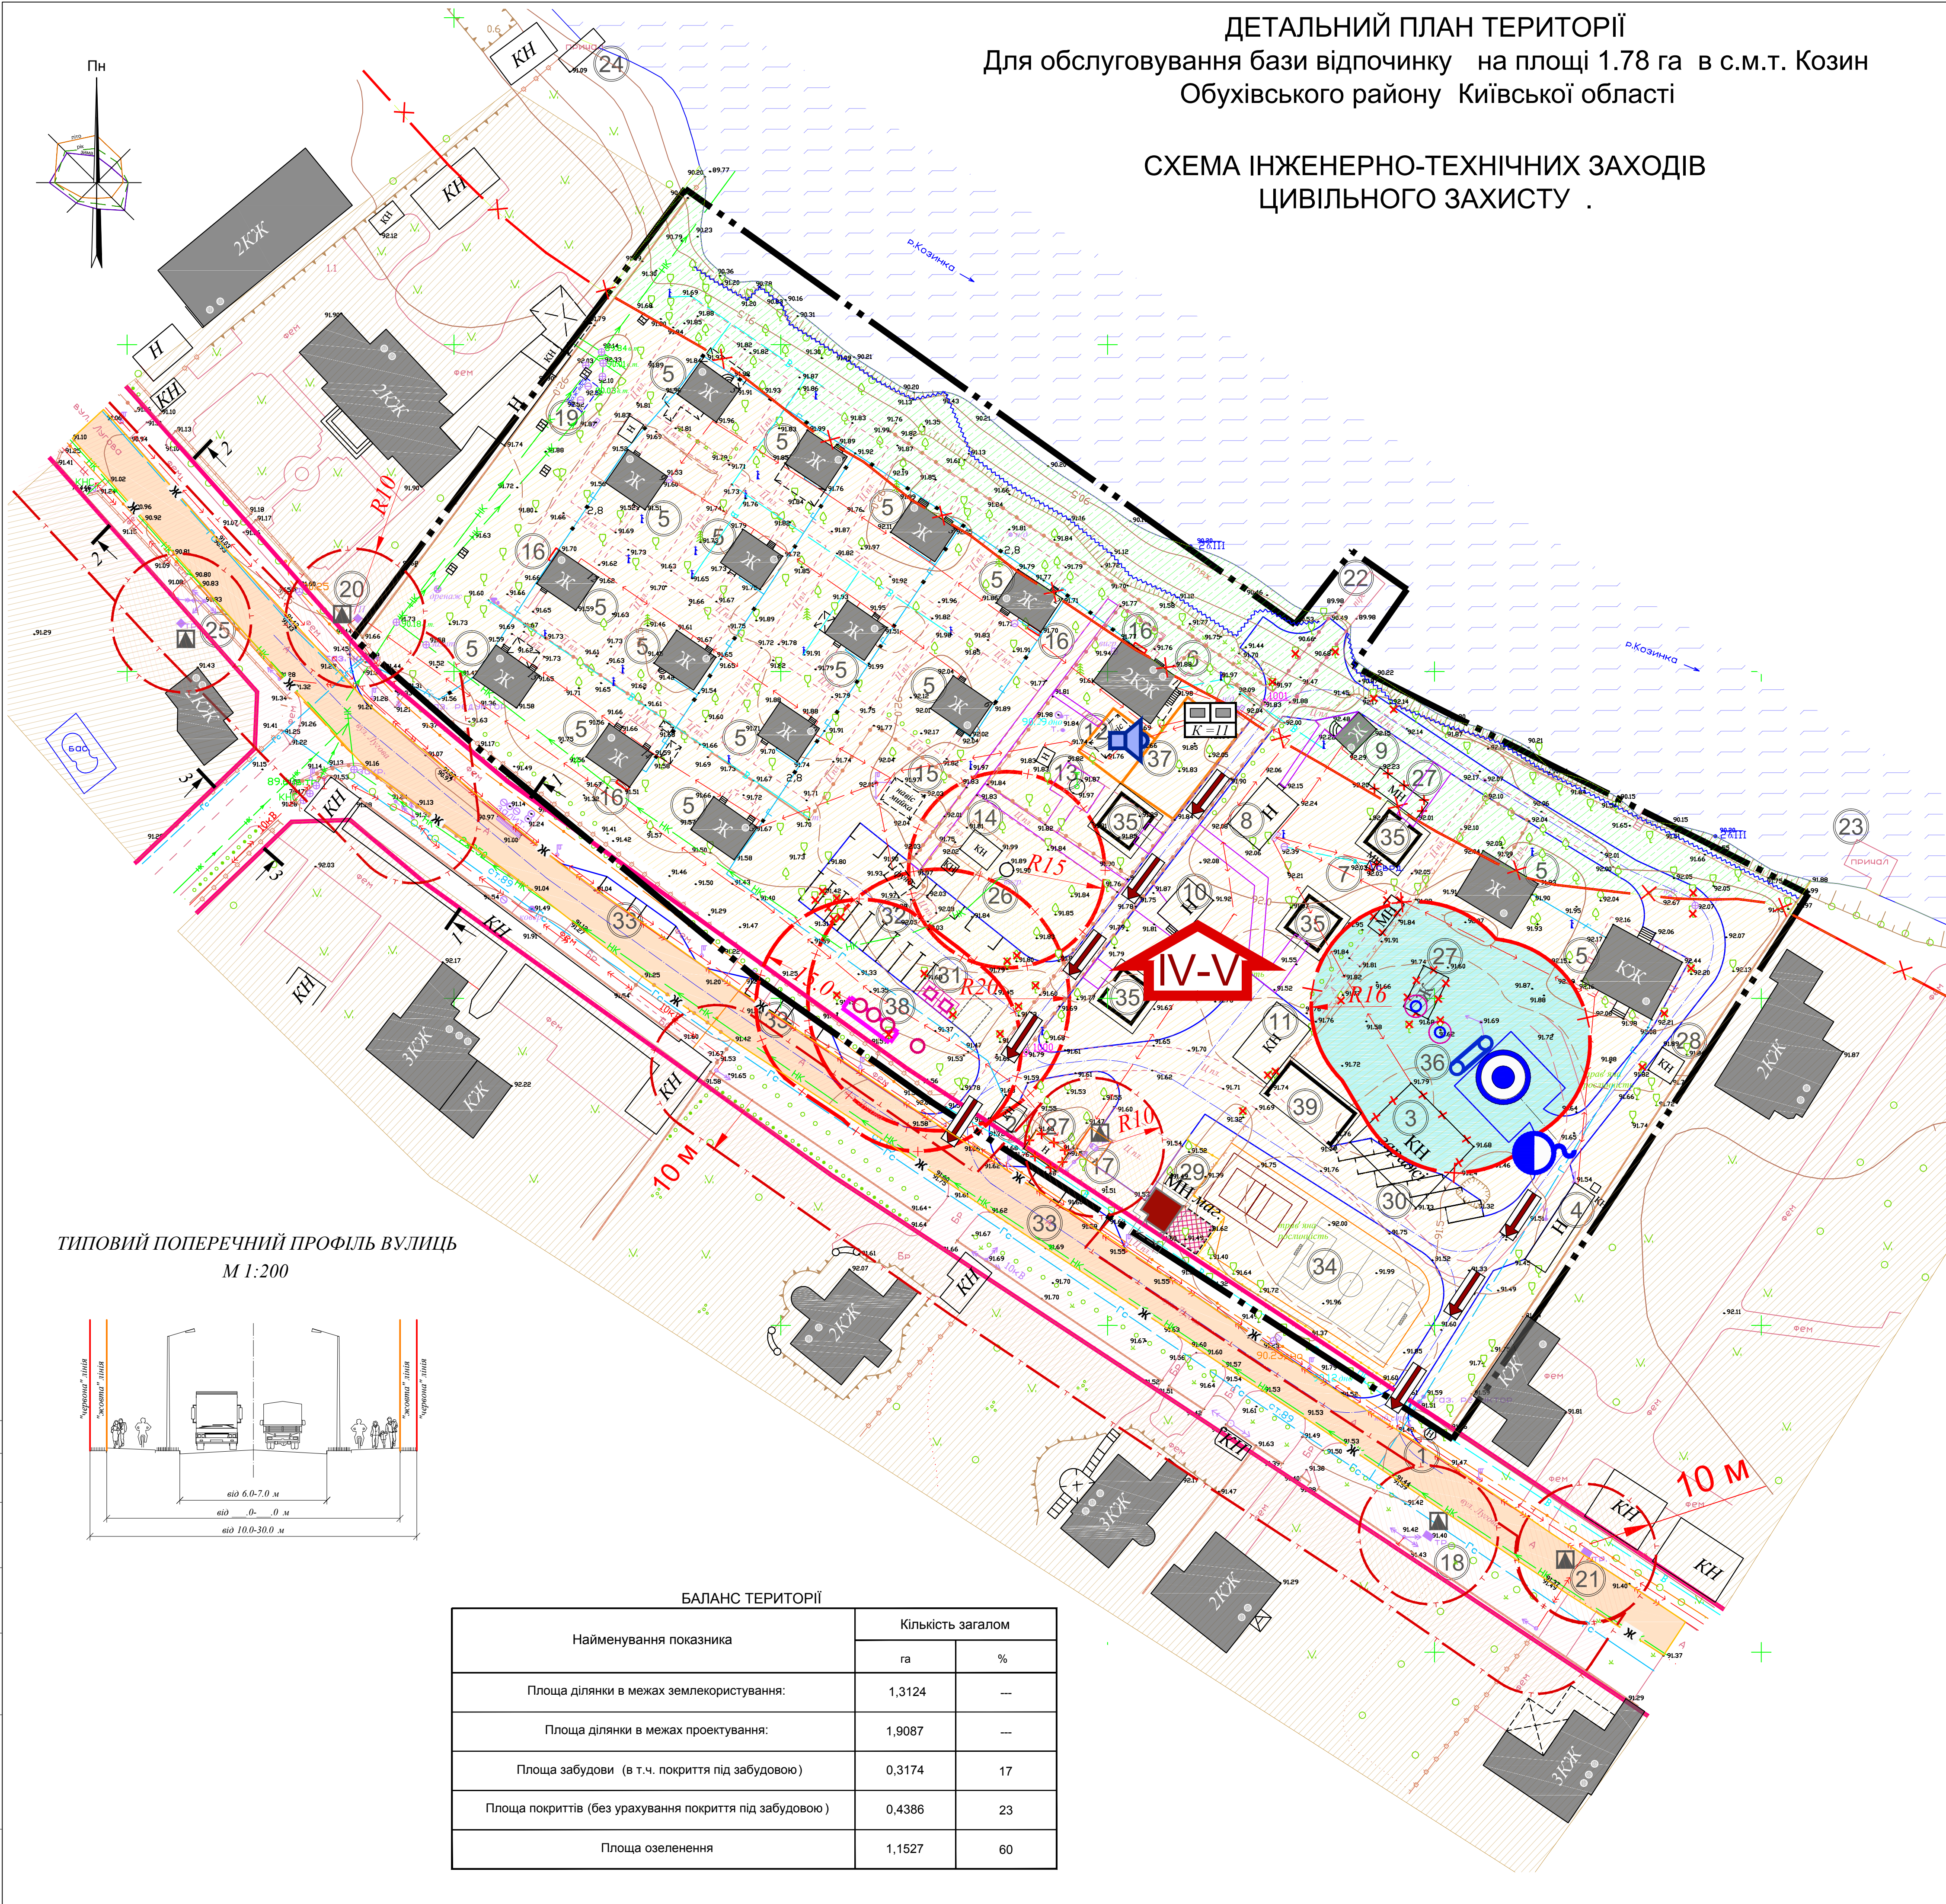

ТИПОВИЙ ПОПЕРЕЧНИЙ ПРОФІЛЬ ВУЛИЦЬ
М 1:200

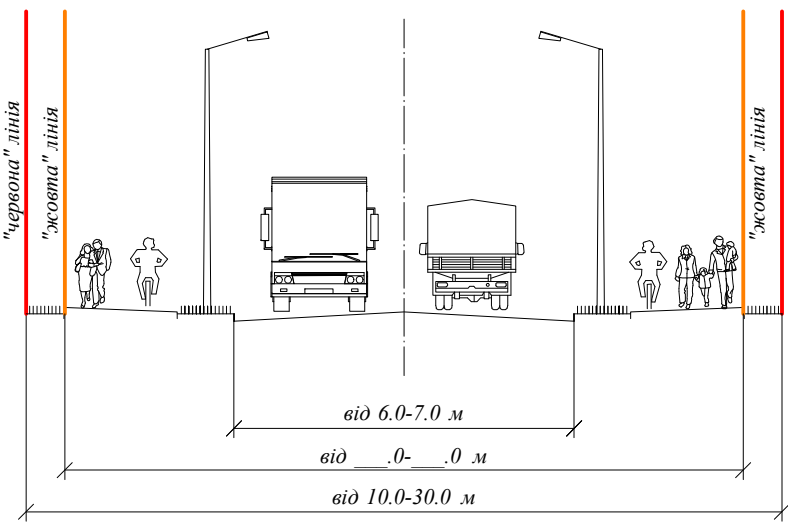


БАЛАНС ТЕРИТОРІЇ

Найменування показника	Кількість загалом	
	га	%
Площа ділянки в межах землекористування:	1,3124	---
Площа ділянки в межах проектування:	1,9087	---
Площа забудови (в т.ч. покриття під забудовою)	0,3174	17
Площа покриттів (без урахування покриття під забудовою)	0,4386	23
Площа озеленення	1,1527	60

УМОВНІ ПОЗНАЧЕННЯ

Існуючі	Проектні	Назва
		Житловий будинок: а) кап., б) в задов.ст., в) ветхий
		Громадські споруди
		Вулиці: а) кап., б) в задов.ст., в) ветхий
		Червоні лінії вулиць
		Автостоянка
		Територія водойм
		Територія садибної житлової забудови
		Територія садибної житлової забудови (проектна)
		Територія зелених насаджень загального користування
		Зона прибережно-захисної смуги
		Межа охоронної зони
		Межа санітарно-захисної зони
		Прибережно-захисна смуга
		Межа проектування
		Трансформаторна підстанція
		Свердловина
		Водопровід господарсько-питний
		Каналізація господарсько-побутова самопливна
		Каналізація господарсько-побутова напірна
		Газопровід низького тиску
		Газопровід середнього тиску
		Повітряна лінія електропередачі високої напруги
		Електрокабель низької напруги
		Електрокабель високої напруги
		Телефонний кабель
		Опора ЛЕП / Трансформатор
		Укiс
		Контейнер для сміття
		Ворота - в'їзди
		Демонтуюмі будівлі та інші елементи.
		Берегоукріплення
		УМОВНІ ПОЗНАЧЕННЯ ЦИВІЛЬНОГО ЗАХИСТУ (ЦО)
		Територія житлової забудови, ступінь вогнестійкості будівель
		Льох, цокольний або перший поверх, як захисна споруда в зоні житлової забудови
		Жовті лінії вулиць
		Пункт роздачі питної води
		Вуличний гучномовець
		Артезіанська свердловина

МАСШТАБ 1 : 500

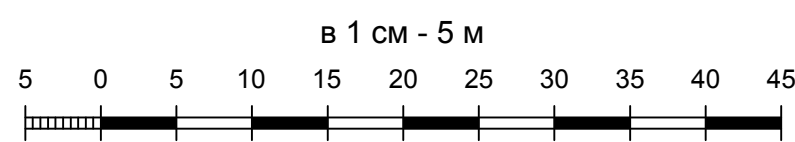

Кваліфікаційний сертифікат №011079 від 03.06.2013р.

Радченко М.В.

Система координат 1963 р.

Система висот Балтійська

ЕКСПЛІКАЦІЯ

Пор. №	Назва об'єкта	Кіп.	Примітка
1	Зупинка автобуса	1	проектна
2	Будинок охорони	1	існуючі
3	Гараж	1	демонтаж
4	Склад	1	існуючі
5	Будівля сезонного відпочинку	16	існуючі
6	Адмін будівля	1	існуючі
7	Існуюча свердловина	1	існуючі
8	Клуб	1	існуючі
9	Лодочна станція	1	існуючі
10	Господарський склад	1	існуючі
11	Господарський склад	1	існуючі
12	Дитячий майданчик з навісом	1	існуючі
13	Фонтан	1	існуючі
14	Туалет	1	існуючі
15	Навіс	1	існуючі
16	Пожежний стенд	1	існуючі
17	ТП	1	існуючі
18	ТП	1	існуючі
19	Пожежний резервуар	1	існуючі
20	ТП	1	існуючі
21	ТП	1	існуючі
22	Пірс	1	існуючі
23	Причал	1	існуючі
24	Причал	1	існуючі
25	ТП	1	існуючі
26	Каналізаційна вигрібна яма	1	існуючі
27	Демонтуюмі будівлі	2	існуючі
28	Будівля господарча	1	існуючі
29	Магазин	1	реконструкція
30	Гостьова автостоянка для відвідувачів спорт- майданчика	2	проектна
31	Місія для сміттєвих баків	1	проектна
32	Парковака для автомобілів відпочиваючих	1	проектна
33	Гостьова автостоянка	1	проектна
34	Спортивний майданчик	1	проектна
35	Будівля сезонного відпочинку	4	проектна
36	Свердловини із баштами	1	проектна
37	Майданчик дитячий ігровий	1	проектна
38	ЛОК каналізації	1	проектна
39	Навіс на 4-ти автомобілі	1	проектна

П Р И М І Т К И

- Креслення марки ГП розроблено за матеріалами топографо-геодезичних вишукувань, виконаних в М 1:500 КРІЗР в 2019 році.
- Система висот - Балтійська, система координат - 1963 року, суцільні горизонталі проведені через 1.0 м.
- Поперечні профілі нанесено з матеріалів генплану с. Козин.
- Автобуса зупинка нанесено з матеріалів генплану с. Козин.
- Артезіанські свердловини повинні мати пристрої для забору води з них пожежними автомашинами.
- Територія проектування не потрапляє в І зону (2,5 км) можливого хімічного забруднення від можливої аварії із 60-ти тонною цистерною з хлором на магістралях залізниці.
- Територія проектування не потрапляє в зону можливого небезпеченого та сильного радіоактивного забруднення від категоризованих об'єктів.
- Схема інженерно-технічних заходів цивільного захисту (цивільної оборони) поєднана із схемою розміщення місць захисту.
- Прозірні частини в транспортних коридорах "жовтих" ліній передбачені такими, що забезпечують безперешкодний двосторонній рух під час евакуації.

Замовник: Київське учбово-виробниче підприємство №3.4(УВП-3) Українське товариство сліпих (УТОС)				19093 - ІТЗ			
с.м.т. Козин Обухівського району Київської області				с.м.т. Козин Обухівського району Київської області			
Для обслуговування бази відпочинку по вул. Лугова, 7				Зм.	Кільк.	Аркуш	Додат.
Топографічна зйомка масштабу 1:500 перетин рельєфу через 0.5 м				Кер. БІПТ	Тишак	Підпис	Дата
				ГАП	Старинець	2020	
				Перевірю	Старинець		
				Розробив	Юрченко		
				Н.контроль	Тишак		
				Детальний план території для обслуговування бази відпочинку с.м.т. Козин Обухівського району Київської області			
				Схема інженерно-технічних заходів цивільного захисту.			
				ДПТ	7	дп «укрндрпцівбезд»	