



ДЕТАЛЬНИЙ ПЛАН ТЕРИТОРІЇ
Для обслуговування бази відпочинку на площі 1.78 га в с.м.т. Козин
Обухівського району Київської області



СХЕМА ОРГАНІЗАЦІЇ РУХУ ТРАНСПОРТУ ТА ПІШОХОДІВ.

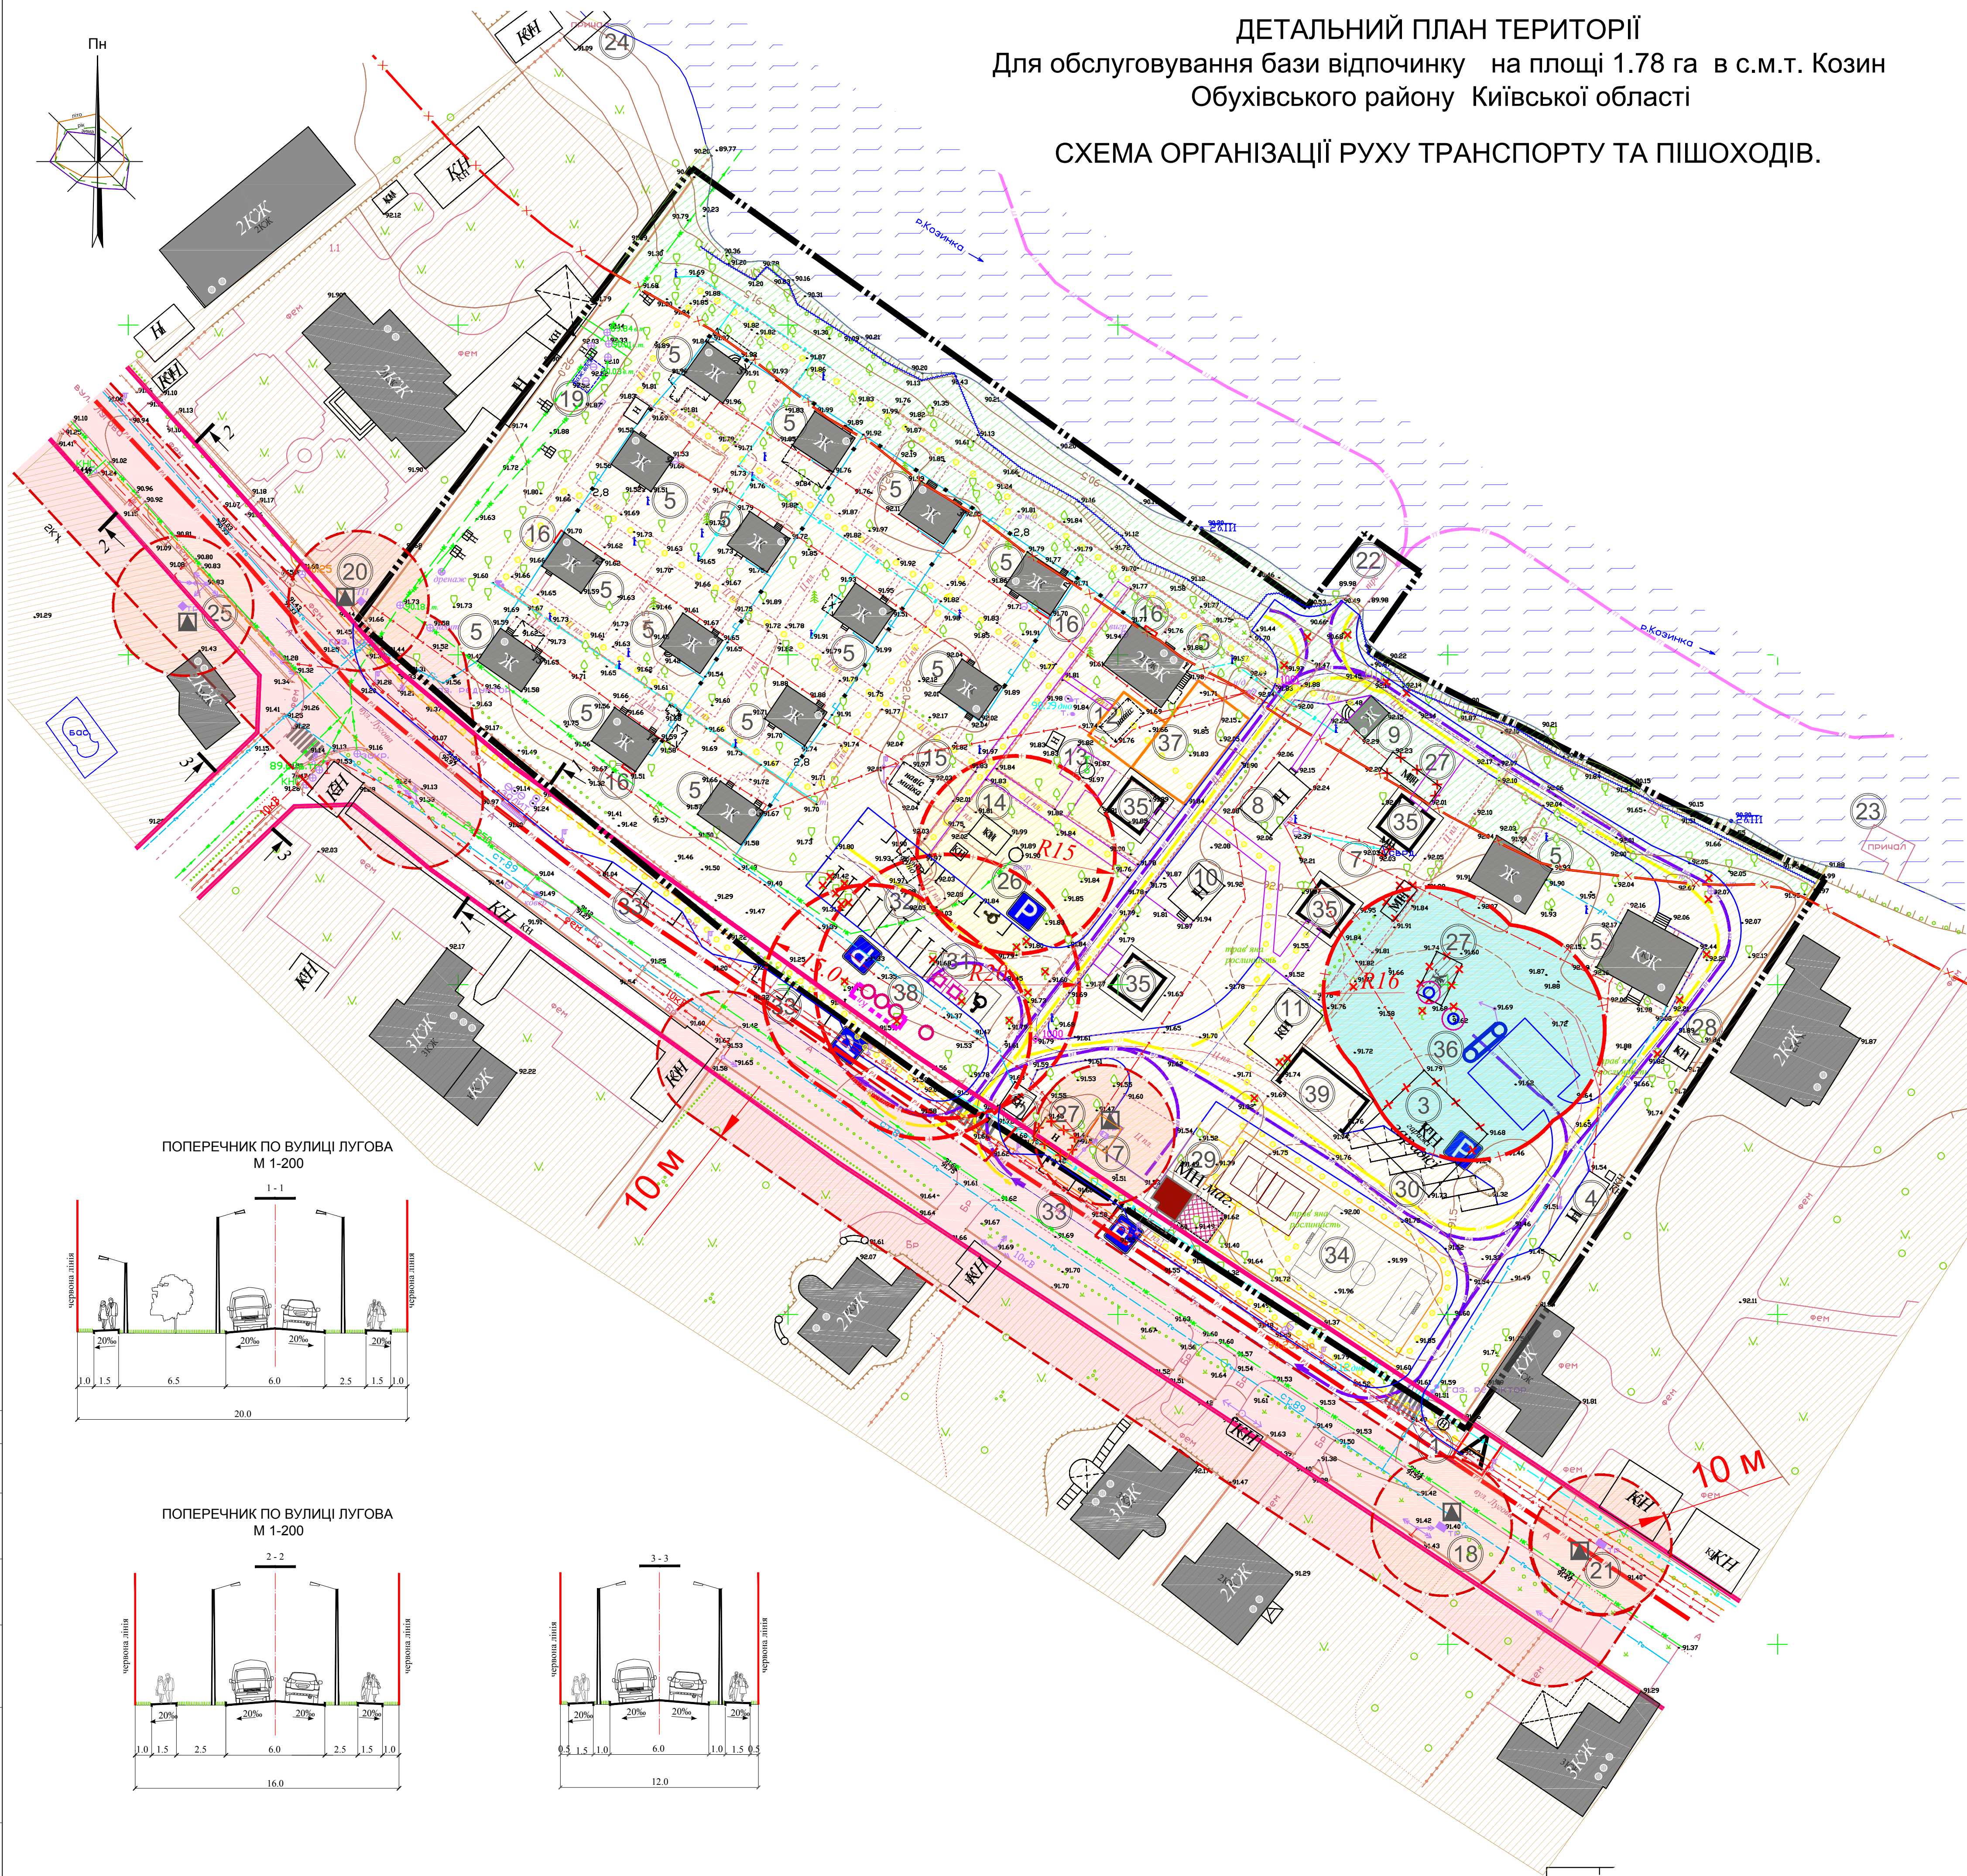

ПОПЕРЕЧНИК ПО ВУЛИЦІ ЛУГОВА
М 1:200

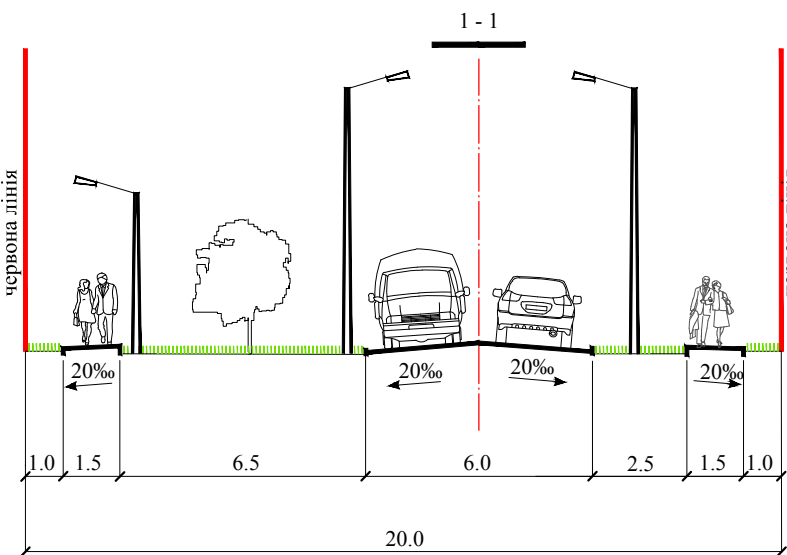

ПОПЕРЕЧНИК ПО ВУЛИЦІ ЛУГОВА
М 1:200

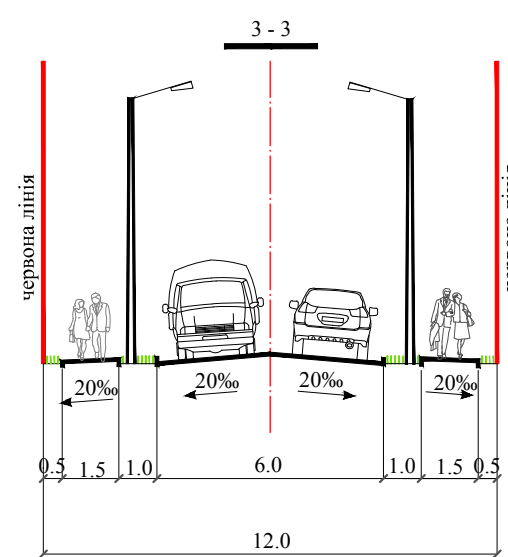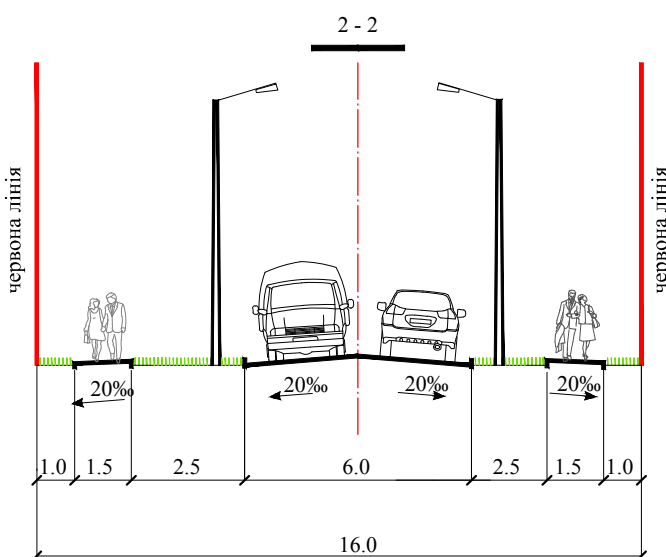

УМОВНІ ПОЗНАЧЕННЯ

Існуючі	Проектні	Назва
		Житловий будинок: а) кап., б) в задов.ст., в) ветхий
		Громадські споруди
		Вулиці: а) кап., б) в задов.ст., в) ветхий
		Червоні лінії вулиць
		Автостоянка
		Територія водойм
		Територія садибної житлової забудови
		Територія садибної житлової забудови (проектна)
		Територія зелених насаджень загального користування
		Зона прибережно-захисної смуги
		Межа охоронної зони
		Межа санітарно-захисної зони
		Прибережно-захисна смуга
		Межа проектування
		Трансформаторна підстанція
		Свердловина
		Водопровід господарсько-питний
		Каналізація господарсько-побутова самотісна
		Каналізація господарсько-побутова напірна
		Газопровід низького тиску
		Газопровід середнього тиску
		Повітряна лінія електропередачі високої напруги
		Електрокабель низької напруги
		Електрокабель високої напруги
		Телефонний кабель
		Опора ЛЕП / Трансформатор
		Контейнер для сміття
		Ворота - в'їзді
		Демонтуючі будівлі
		Напрямок руху Автобусного маршрута
		Напрямок руху Спеціального транспорту
		Напрямок руху особистого транспорту
		Рух пішоходів
		Напрямок руху річкового транспорту
		Зупинка Автобусного маршрута
		Знак парковки

ЕКСПЛІКАЦІЯ

Пор. №	Назва об'єкта	Кіл.	Примітка
1	Зупинка автобуса	1	проектна
2	Будинок охорони	1	існуючі
3	Гараж	1	демонтаж
4	Склад	1	існуючі
5	Будівля сезонного відпочинку	16	існуючі
6	Адмін будівля	1	існуючі
7	Існуюча свердловина	1	існуючі
8	Клуб	1	існуючі
9	Лодочна станція	1	існуючі
10	Господарський склад	1	існуючі
11	Господарський склад	1	існуючі
12	Дитячий майданчик з навісом	1	існуючі
13	Фонтан	1	існуючі
14	Туалет	1	існуючі
15	Навіс	1	існуючі
16	Пожежний стенд	1	існуючі
17	ТП	1	існуючі
18	ТП	1	існуючі
19	Пожежний резервуар	1	існуючі
20	ТП	1	існуючі
21	ТП	1	існуючі
22	Пірс	1	існуючі
23	Причал	1	існуючі
24	Причал	1	існуючі
25	ТП	1	існуючі
26	Каналізаційна вигрібна яма	1	існуючі
27	Демонтуючі будівлі	2	існуючі
28	Будівля господарча	1	існуючі
29	Магазин	1	реконструкція
30	Гостьова автостоянка для відвідувачів спорт- майданчика	2	проектна
31	Місця для сміттєвих баків	1	проектна
32	Парковка для автомобілів відпочиваючих	1	проектна
33	Гостьова автостоянка	1	проектна
34	Спортивний майданчик	1	проектна
35	Будівля сезонного відпочинку	4	проектна
36	Свердловини із баштами	1	проектна
37	Майданчик дитячий ігровий	1	проектна
38	ЛОК каналізації	1	проектна
39	Навіс на 4-ти автомобілі	1	проектна

МАСШТАБ 1 : 500

в 1 см - 5 м



Кваліфікаційний сертифікат №011079 від 03.06.2013р.

Радченко М.В.

Система координат 1963 р.

Система висот Балтійська

П Р И М І Т К И

- Креслення марки ГП розроблено за матеріалами топографо-геодезичних вишукувань, виконаних в М 1:500 КРІЗР в 2019 році.
- Система висот - Балтійська, система координат - 1963 року, суцільні горизонталі проведені через 1.0 м.
- Поперечні профілі нанесено з матеріалів генплану с.Козин.
- Автобуса зупинка нанесено з матеріалів генплану с.Козин.

Замовник: Київське учбово-виробниче підприємство №34(УВП-3) Українське товариство сліпих (УТОС)				- Г П			
с.мт. Козин Обухівського району Київської області				с.мт. Козин Обухівського району Київської області			
Для обслуговування бази відпочинку по вул. Лугова, 7				Зм.	Кільк.	Аркуш	Видок
Топографічна зйомка масштаб 1:500 перетин рельєфу через 0.5 м				Лист	Листів	Підпис	Дата
ТОВ «К Р І З Р» 2019р.				1	1	2020	
Заст. дир. Радченко Нач. відділу Король Виконав Монастирської Креслив Обючкова				Кер. БІПТ ГАП Перевірив Розробив Н.контроль	Тишак Стариниць Стариниць Юрченко Тишак	Детальний план території для обслуговування бази відпочинку с.мт. Козин Обухівського району Київської області	
Схема організації руху транспорту та пішоходів				ДПТ		4	Аркушів
				дл «укрндрпівлбвбд»			